



**PIANTA PIANO TERRA E PRIMO PIANO INTERNO
I DUE PIANI SONO ESATTAMENTE UGUALI**

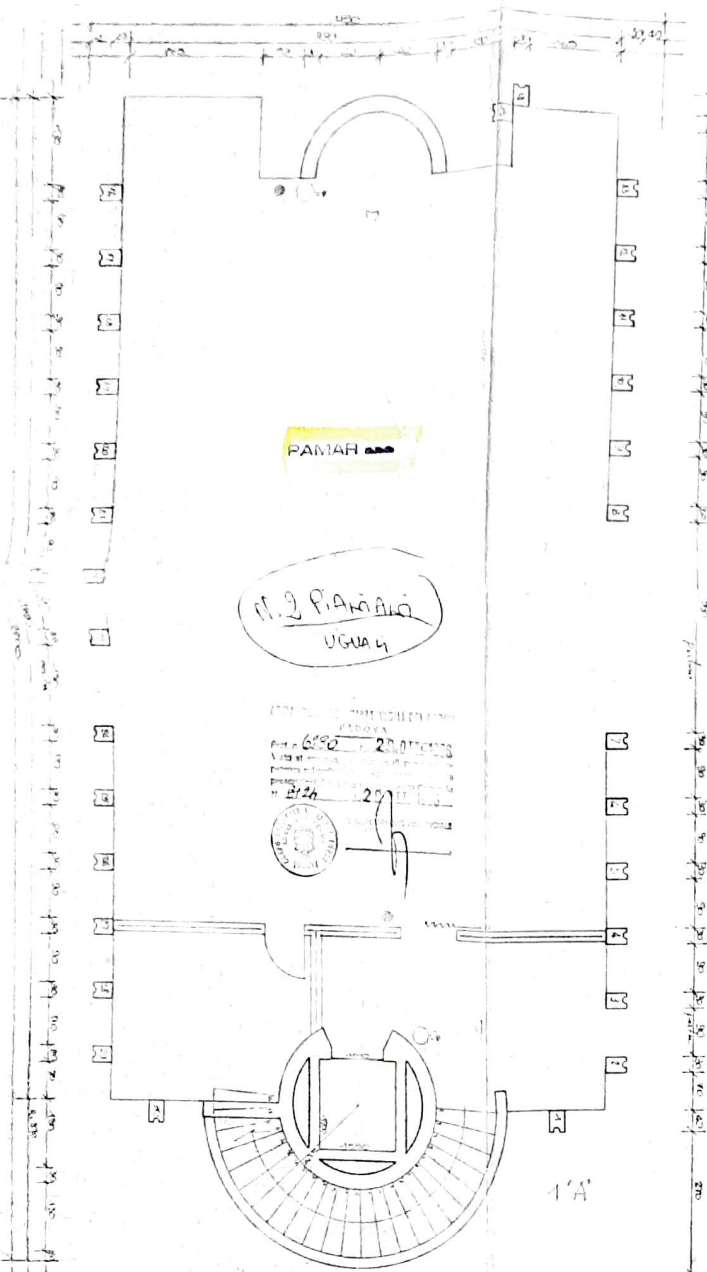

PIANTA PIANO TERRA
Scala 1:50

TABELLA DELLE QUANTITÀ DI MATERIALI PER IL PIANO TERRA
 N. 1. PIANO TERRA
 N. 2. PIANO TERRA
PIANTA PIANO TERRA FRONTE STRADA

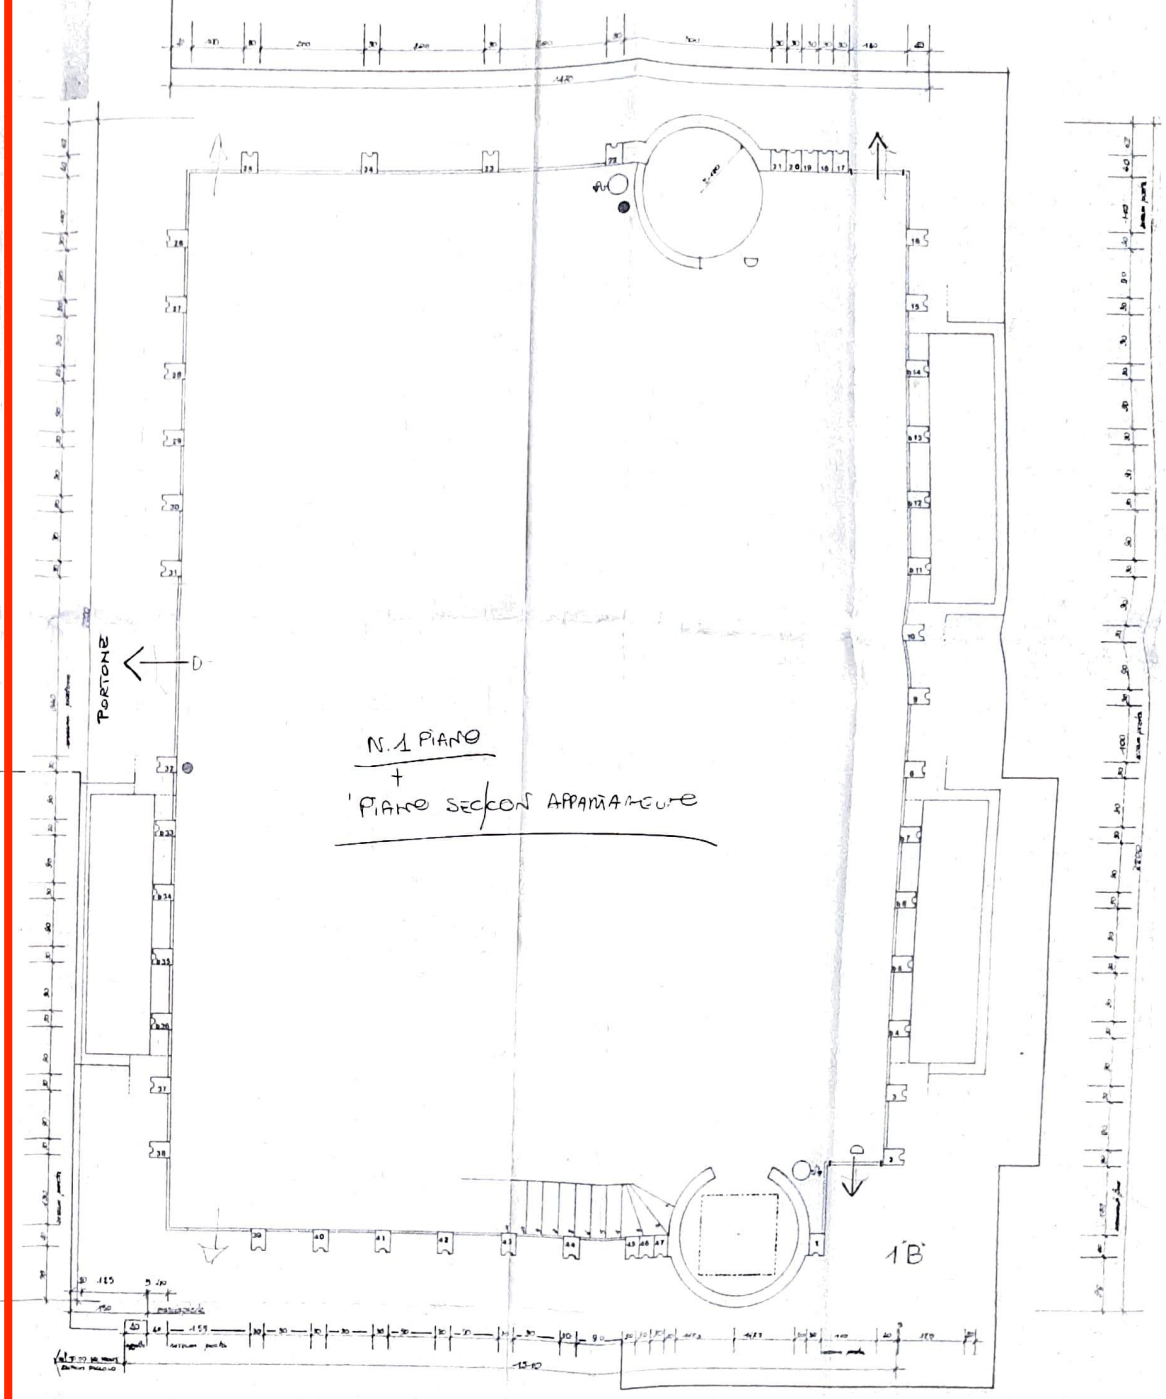

PIANTA PIANO TERRA FRONTE STRADA
Scala 1:50