


POSIZIONAMENTO PILASTRI SU PROGETTO CON UNITA' 2 CON 4 CAMERE

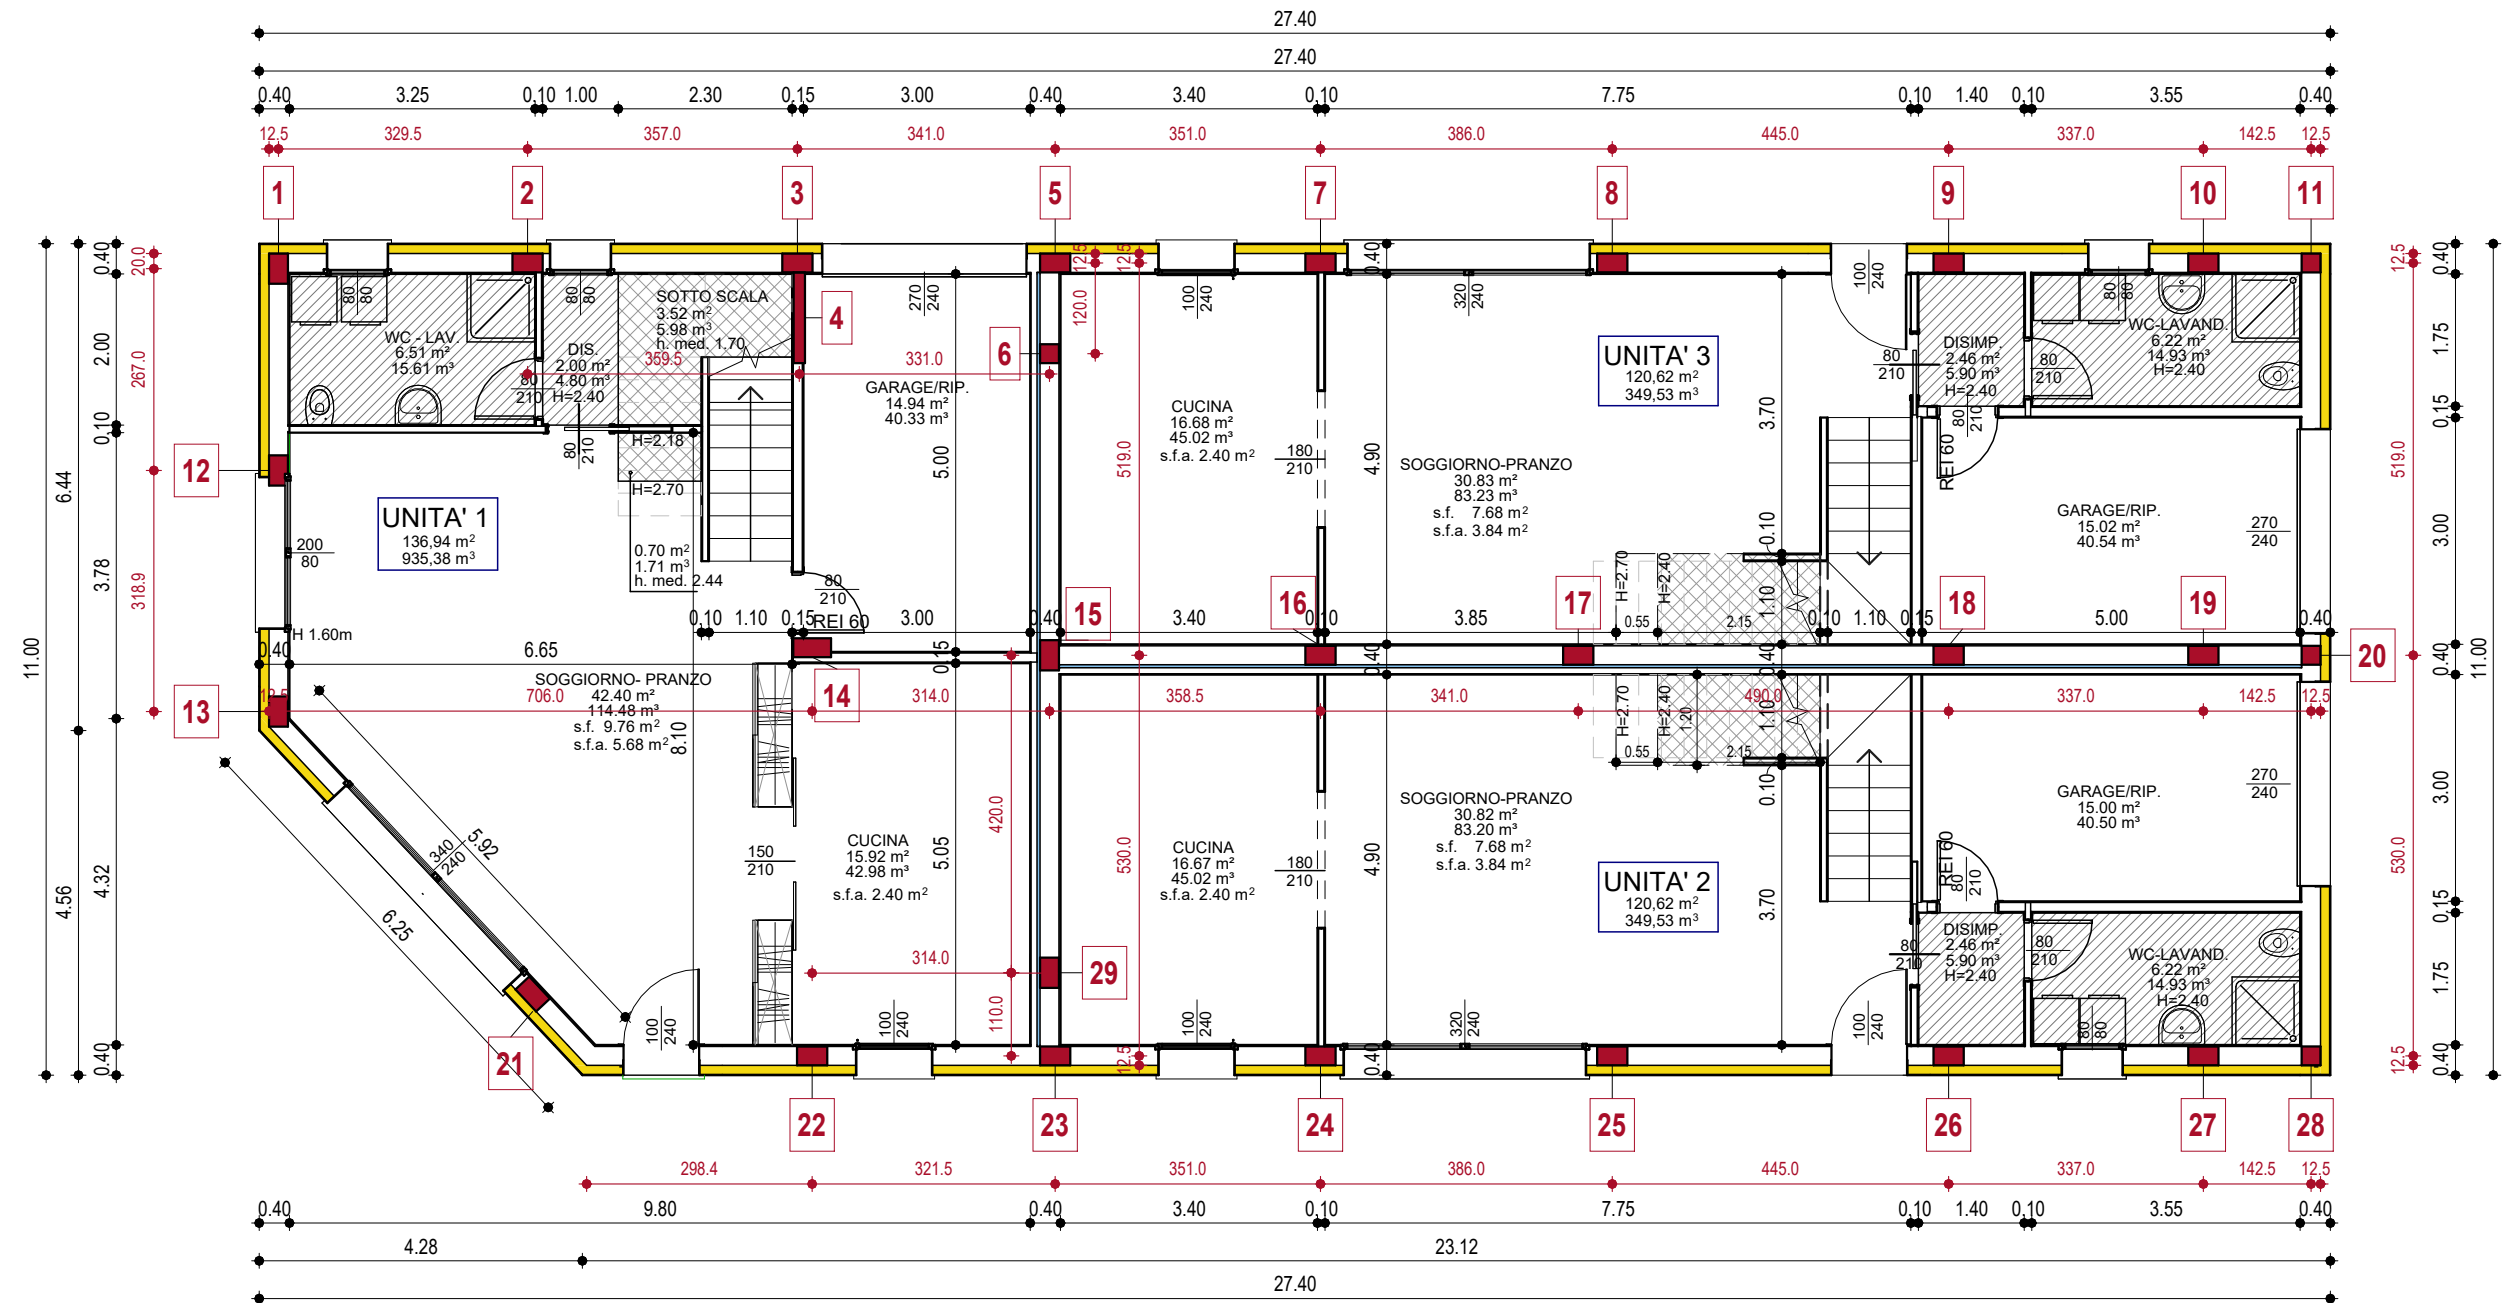

PIANTA PIANO TERRA - scala 1:100


LEGENDA

* = FINESTRE E/O PORTEFINESTRE SPOSTATE PER ADEGUAMENTO PILASTRI

■ = PILASTRI cm 40x25 o cm 25x25

■ = PILASTRO n° 14 cm 50x25

POSIZIONAMENTO PILASTRI SU PROGETTO CON UNITA' 2 CON 4 CAMERE

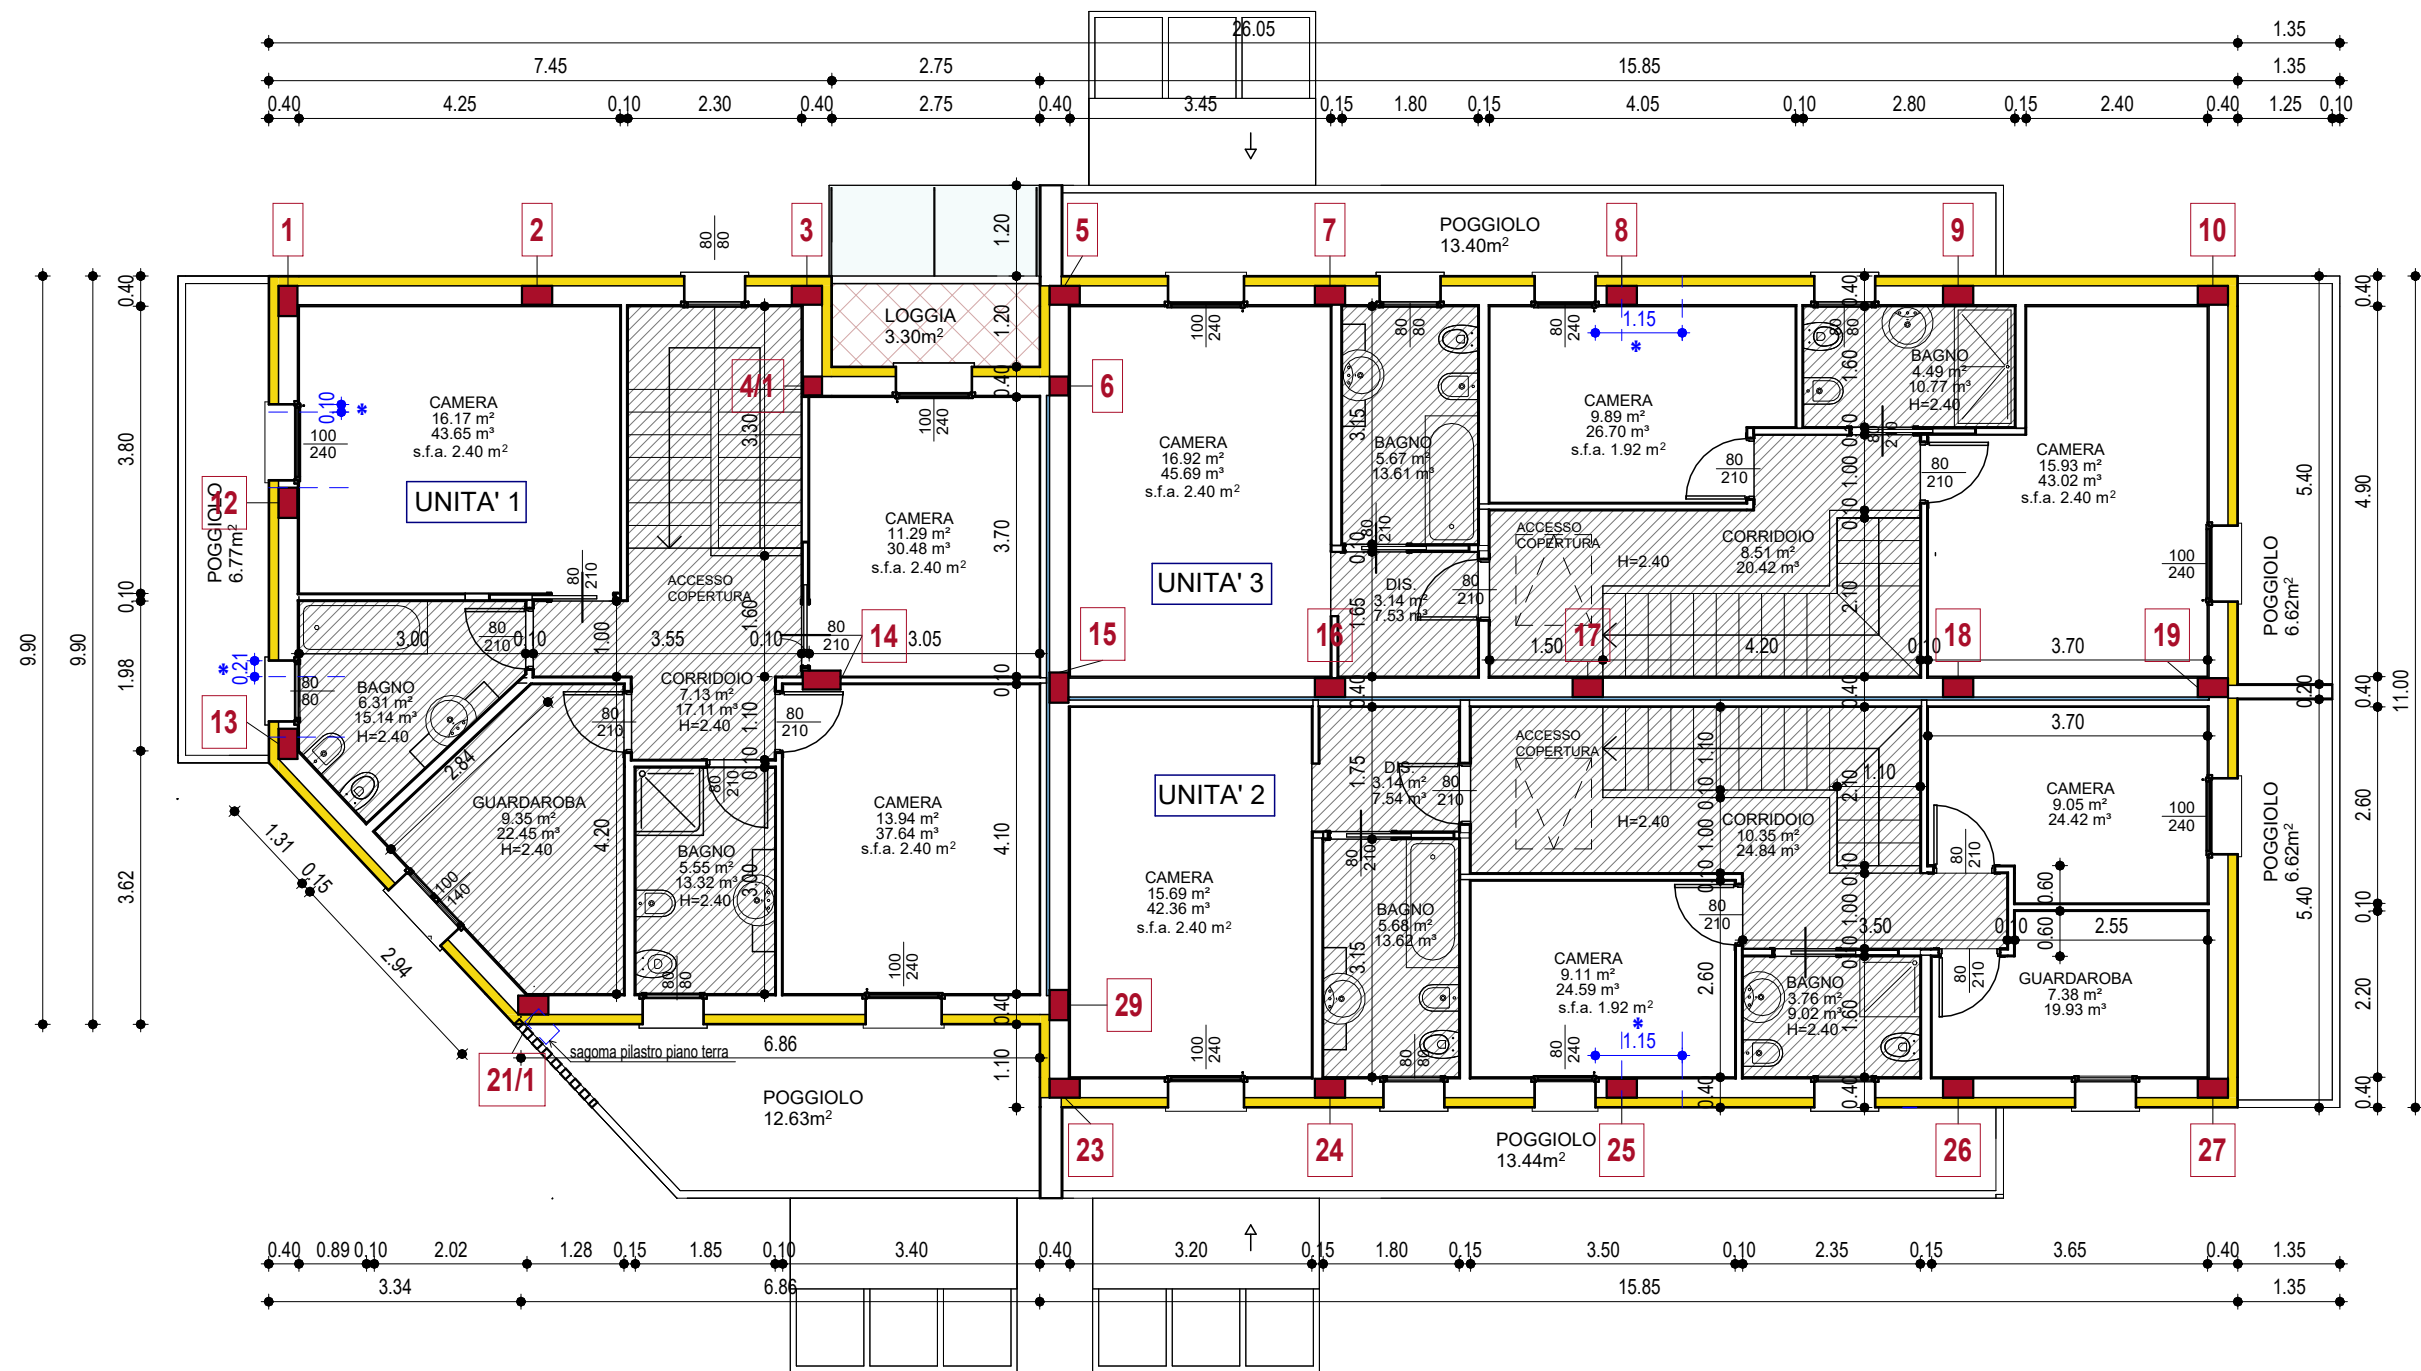

PIANTA PIANO PRIMO - scala 1:100

LEGENDA

- * = FINESTRE E/O PORTEFINESTRE SPOSTATE PER ADEGUAMENTO PILASTRI
- = PILASTRI cm 40x25 o cm 25x25
- = PILASTRO n° 14 cm 50x25