

COMUNE DI ALBIGNASEGO (PD)

NOVACAP S.R.L.


Via Padova 9, Albignasego - Padova.
C.F. e P.IVA: 03952220287

OGGETTO
PROGETTO DI EDIFICAZIONE DI UN FABBRICATO RESIDENZIALE TRIFAMILIARE nella lottizzazione C2/14
Loc.Ferri - Albignasego (PD)

Tav. 2 LOTTO 02A Scala 1 : 100

TITOLO ELABORATO
PIANTE - SEZIONI

IL COMMITTENTE		IL PROGETTISTA	
DATA	AGG.	NOME FILE	AUTORE
GIUGNO 2023	REV.01-31/05/2023		

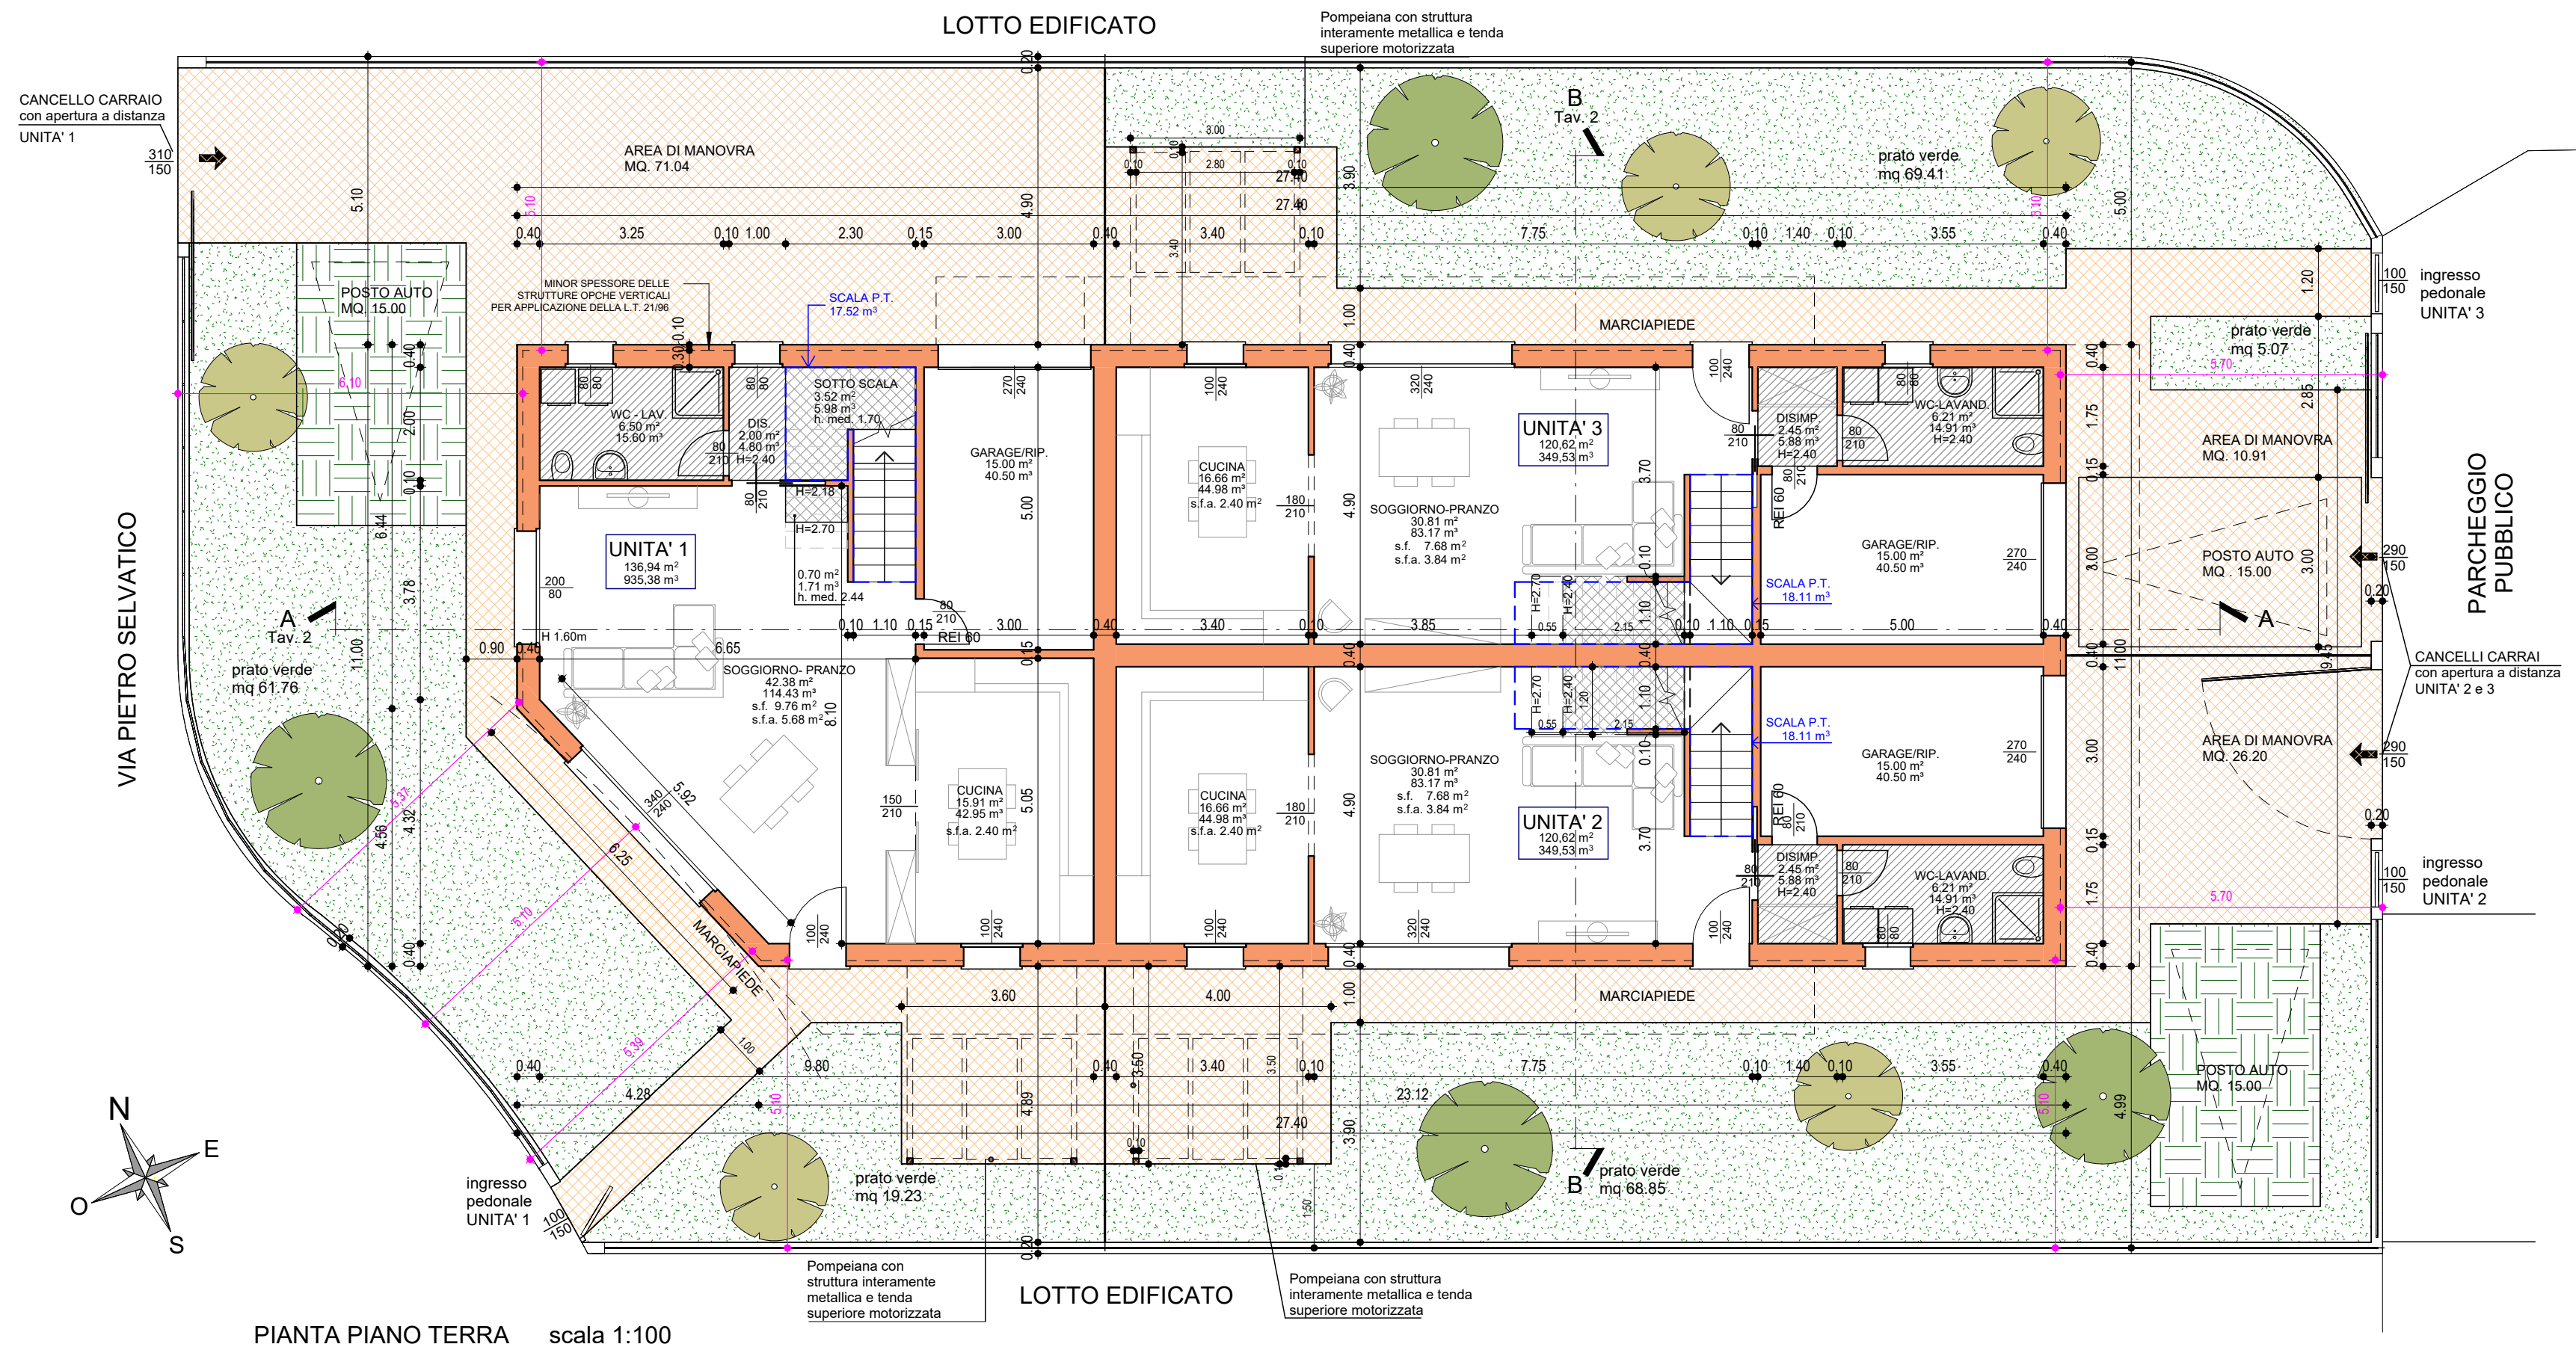

PIANTA PIANO TERRA scala 1:100

TABELLA CALCOLO VOLUME URBANISTICO

UNITA 1		VOLUME [MC]
PIANO TERRA	SOGGIORNO-PRANZO	114,43
	SOTTOSCALA SOGG.	1,71
	WC-LAV	15,60
	DIS	4,80
PIANO PRIMO	CUCINA	42,95
	SCALA P.T.	17,52
	SCALA P.1*	18,59
	CAMERA 1	43,61
	CAMERA 2	30,47
PIANO PRIMO	CAMERA 3	37,64
	BAGNO 1	13,32
	BAGNO 2	15,13
	CORRIDOIO	17,11
	GUARDAROBA	22,44
TOT. MC		395,31


UNITA 2		VOLUME [MC]
PIANO TERRA	SOGGIORNO-PRANZO	83,17
	WC-LAV	14,91
	DIS	5,88
	CUCINA	44,98
PIANO PRIMO	SCALA P.T.	18,11
	SCALA P.1*	14,87
	CAMERA 1	45,64
	CAMERA 2	26,68
	CAMERA 3	42,98
PIANO PRIMO	BAGNO 1	10,75
	BAGNO 2	13,61
	CORRIDOIO	20,40
	DIS.	7,54
TOT. MC		349,53

UNITA 3		VOLUME [MC]
PIANO TERRA	SOGGIORNO-PRANZO	83,17
	WC-LAV	14,91
	DIS	5,88
	CUCINA	44,98
PIANO PRIMO	SCALA P.T.	18,11
	SCALA P.1*	14,87
	CAMERA 1	45,64
	CAMERA 2	26,68
	CAMERA 3	42,98
PIANO PRIMO	BAGNO 1	10,75
	BAGNO 2	13,61
	CORRIDOIO	20,40
	DIS.	7,54
TOT. MC		349,53

VOLUME URBANISTICO TOTALE (unità 1 + unità 2 + unità 3) **1094,36 MC**

LEGENDA:


- = CONTROSOFFITTO H. 240cm
- = PORZ. NON ABITABILE (sottoscala)
- = GIARDINO / VERDE PRIVATO
- = PAVIMENTAZIONE IN GREEN PARK
- = PAVIMENTAZIONE IN PORFIDO

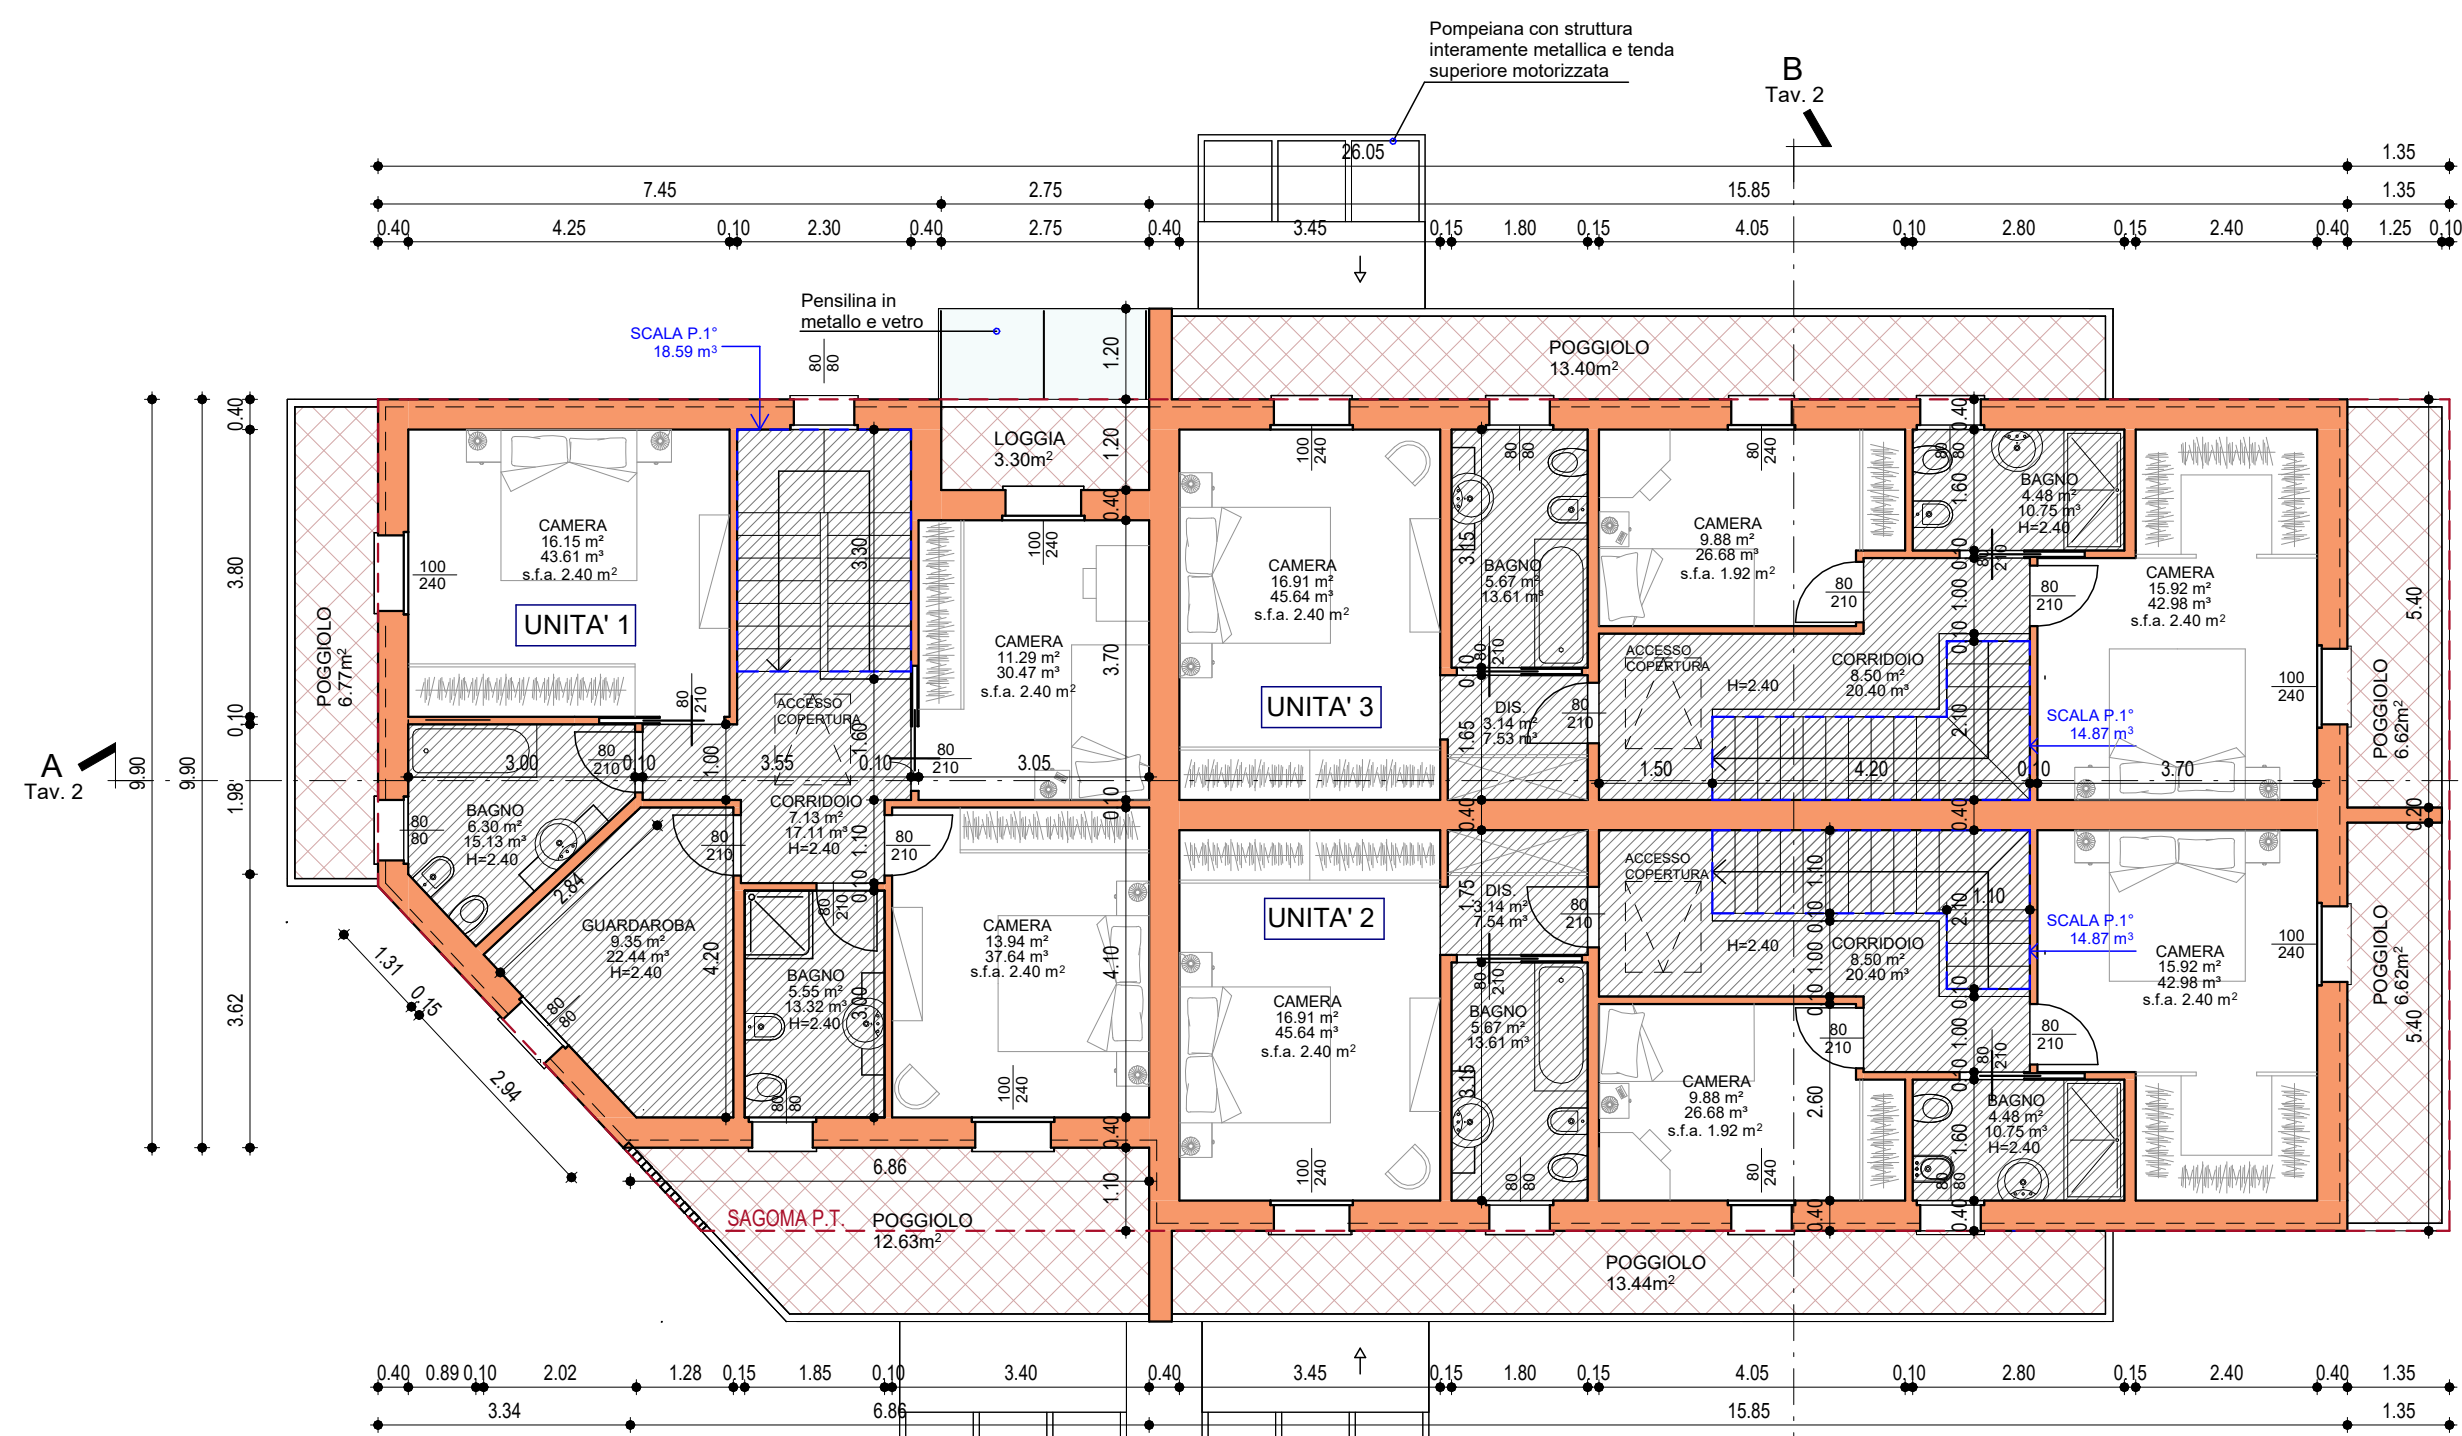

PIANTA PIANO PRIMO scala 1:100



SEZIONE AA scala 1:100

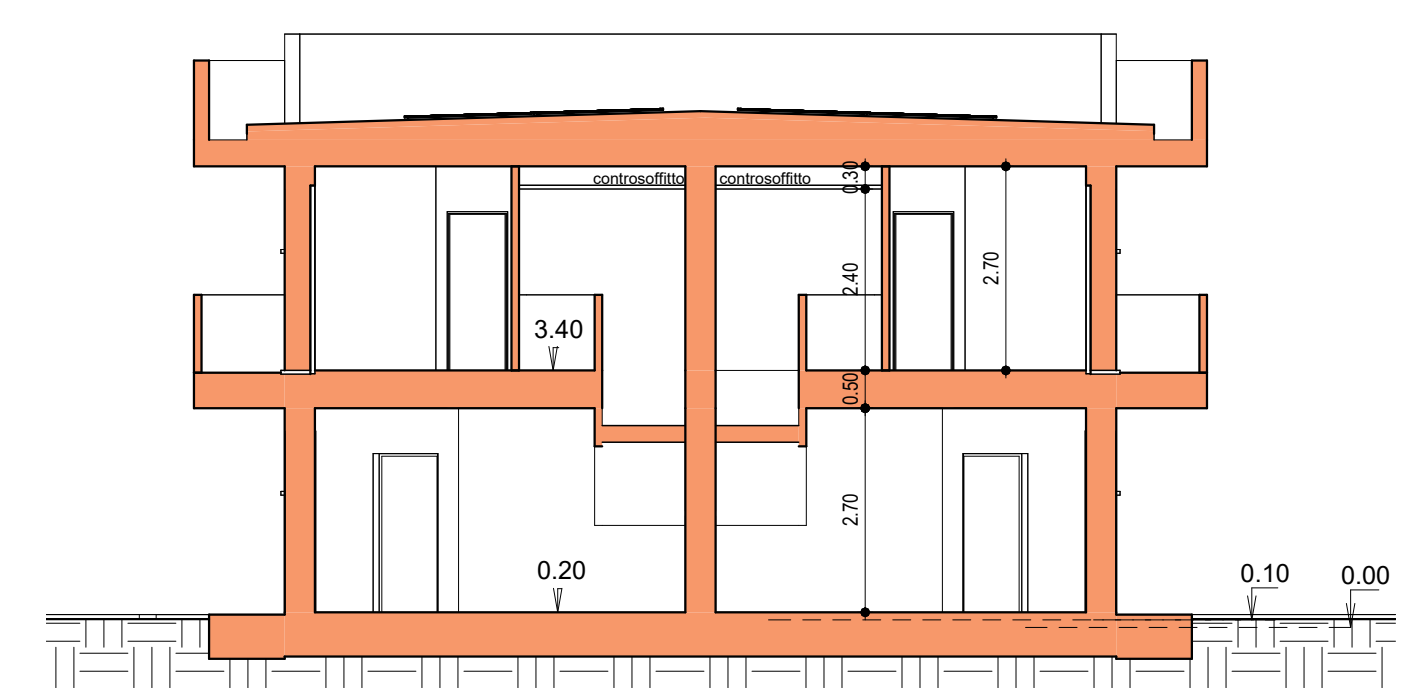

SEZIONE BB scala 1:100